




FASAD MOT NORR

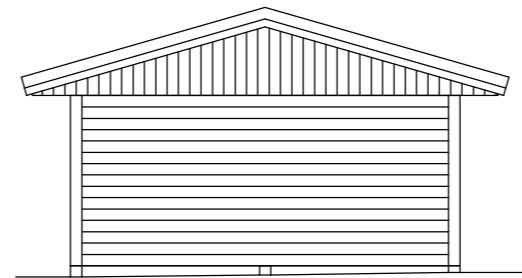


FASAD MOT VÄSTER

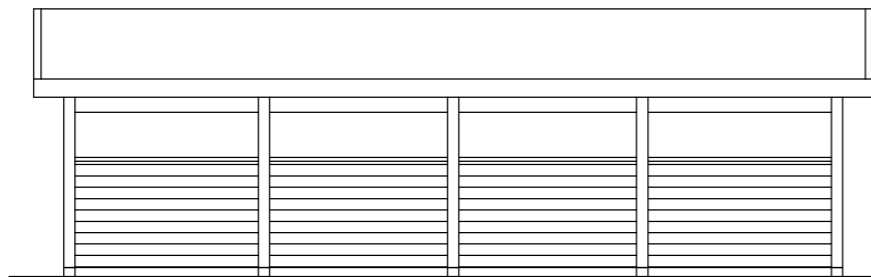


FASAD MOT SÖDER

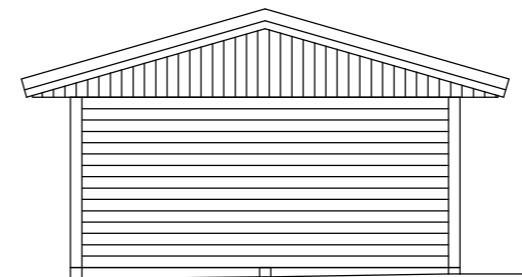

FASAD MOT ÖSTERR

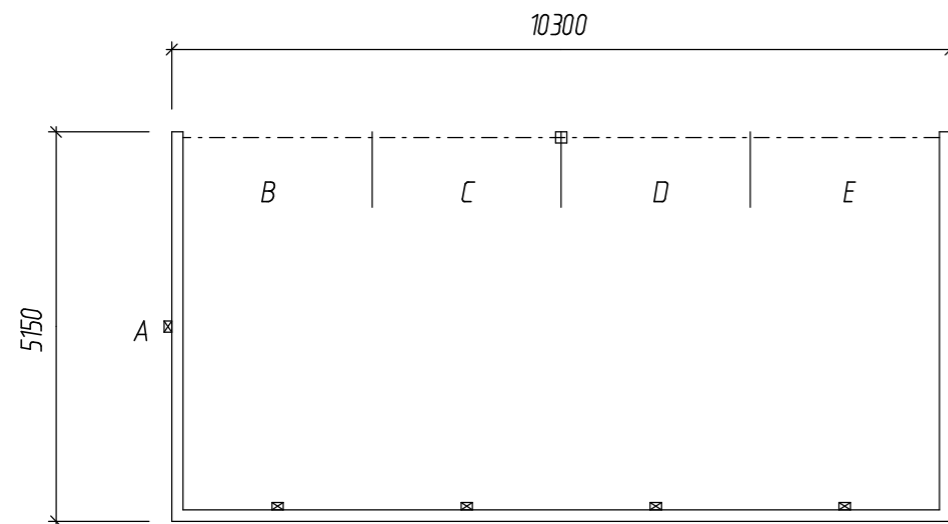

PLAN

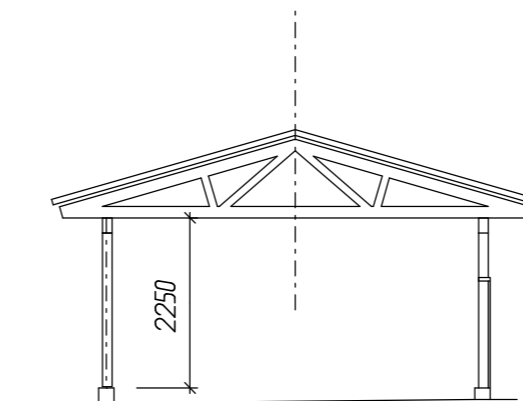

SEKTION

10 m

5150

10300

B

C

D

E

A

5

4

3

2

1

1 2 3 4 5 m

ANT. REVIDERING AVSER. SIGN. DATUM

Arkitekt Hansson AB 556807-8546
SÄGGATAN 3, 283 41 OSBY
0479-10137, 0733-34 36 26, HG@ARKHANSSON.SE

HANS-GÖSTA HANSSON 19501023-3533
FRITIDSVÄGEN 5, 283 36 OSBY
hg@arkhansson.se
0733-343626

RITAD AV
Hans-Gösta Hansson

HANDLÄGGARE
Hans-Gösta Hansson

OSBY -

TUBEN 13 ○ 15

OSBY KOMMUN
RELATIONSRTNING FLERBOSTADSHUS
BILPORT

PLAN, FASAD OCH SEKTION
SKALA 1:100

FACK	ARBETSNR.	RITINGSNR.	REG.
-	-	-	-

Hans G. Hansson