


Garage och förråd
70,9 kvm golvyta


Lägenhet 13 A
79,0 kvm boyta

Lägenhet 13 D
79,0 kvm boyta

Lägenhet 13 E
109,6 kvm boyta
 $64,7+43,9=109,6$

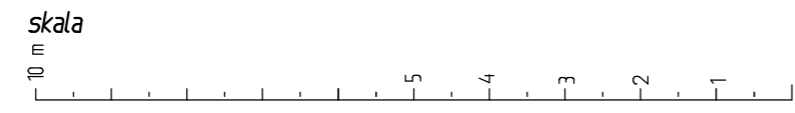

ANT.	REVIDERING	AVSER.	SIGN.	DATUM
------	------------	--------	-------	-------

 **Arkitekt Hansson AB 556807-8546**
SÄGGATAN 3, 283 41 OSBY
0479-10137, 0733-34 36 26, HG@ARKHANSSON.SE

HANS-GÖSTA HANSSON 19501023-3533 FRITIDSVÄGEN 5, 283 36 OSBY hg@arkhansson.se 0733-343626		TUBEN 13 ○ 15	
RITAD AV Hans-Gösta Hansson		OSBY KOMMUN RELATIONSRTNING FLERBOSTADSHUS BOTTENVÅNING	
HANDLÄGGARE Hans-Gösta Hansson		PLAN SKALA 1:100	
OSBY -	ACK	ARBETSNR.	RITINGSNR.
<i>Hans G. Hansson</i>		-	-
			REG.

10 m
5
4
3
2
1

1 2 3 4 5 m