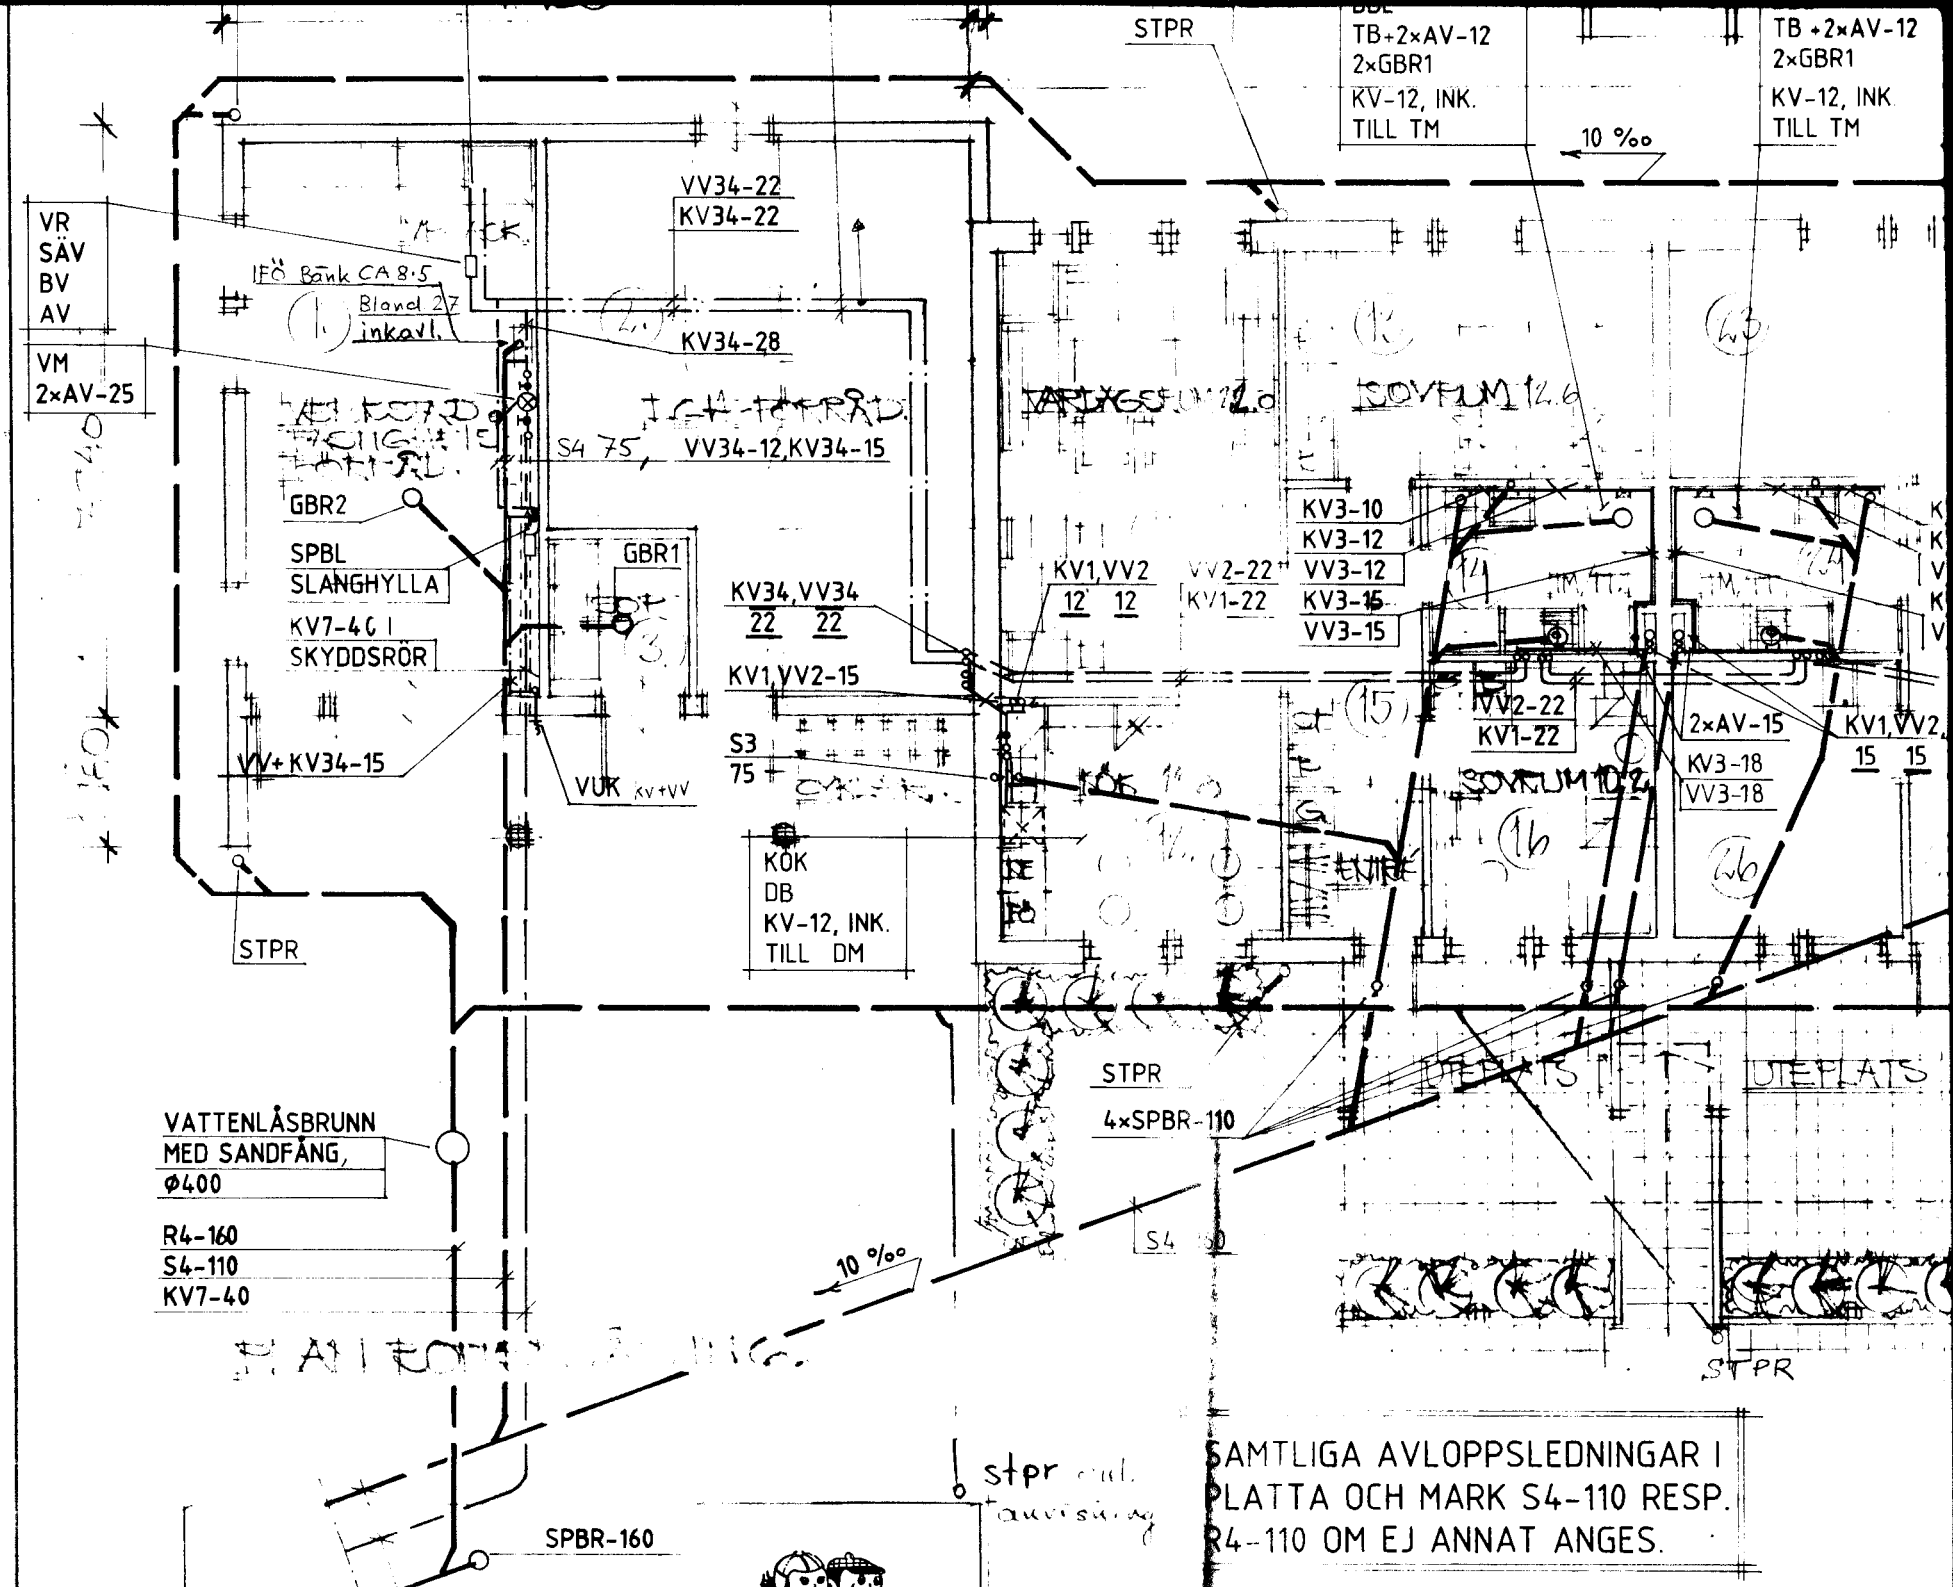

SAMTLIGA AVLOPPSLEDNINGAR I PLATTA OCH MARK S4-110 RESP. R4-110 OM EJ ANNAT ANGES.

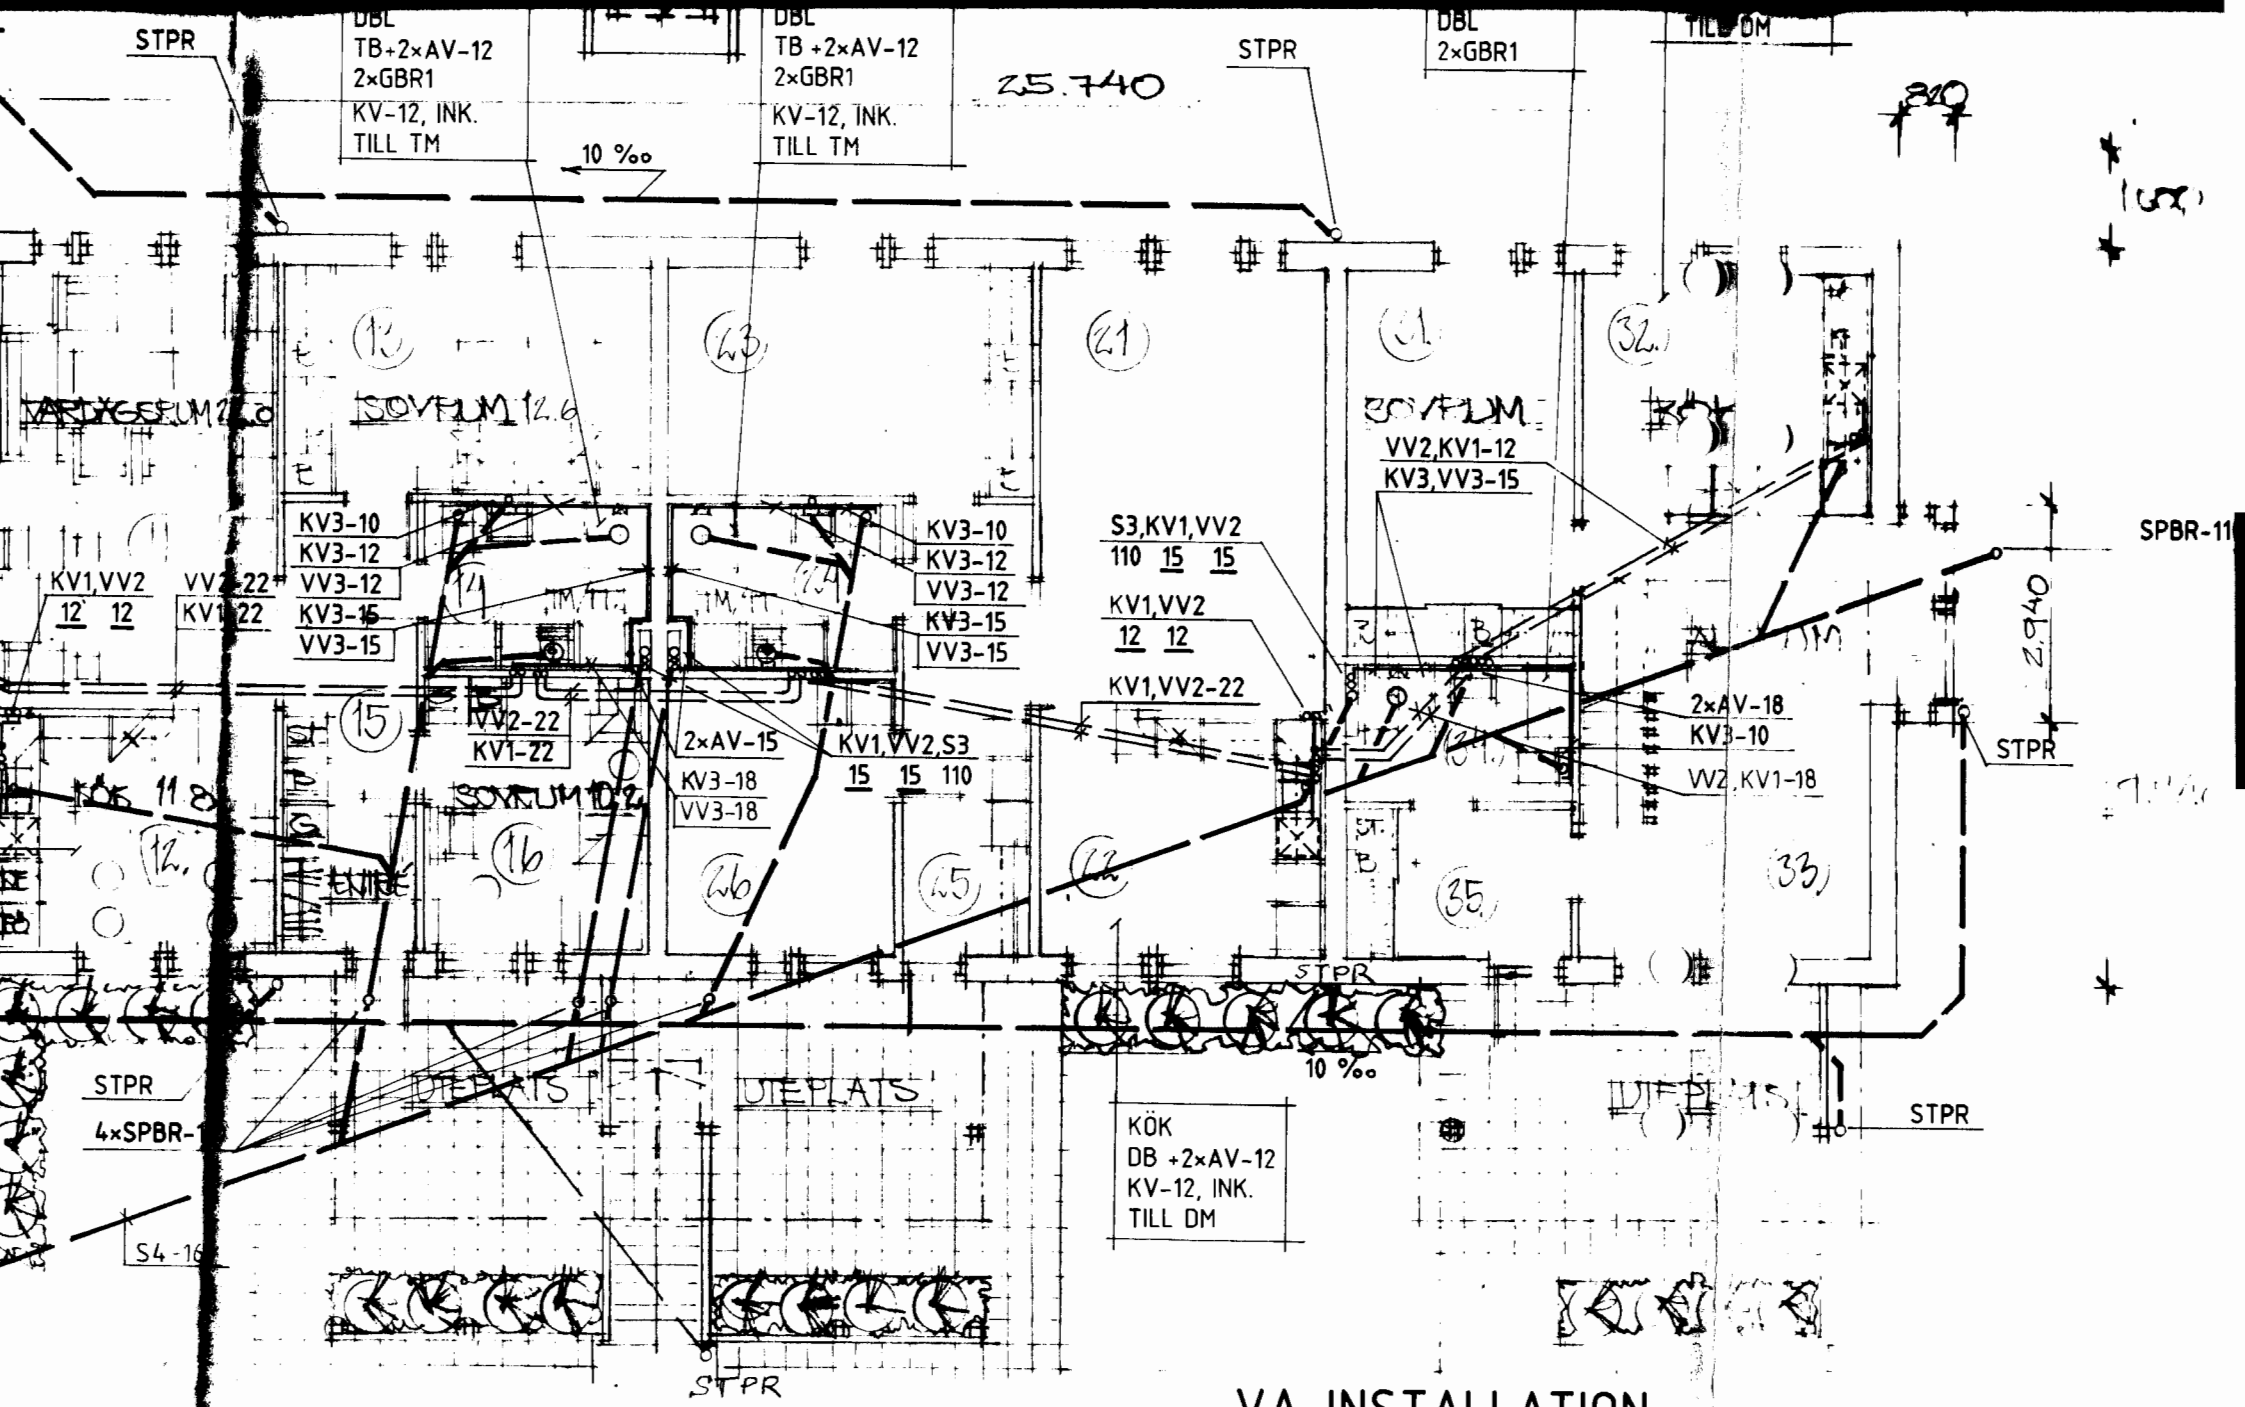

VA-INSTALLATION

AMTLIGA AVLOPPSLEDNINGAR I
LATTA OCH MARK S4-110 RESP.
S4-110 OM EJ ANNAT ANGES.

NEWMANS