

ANT.	REVIDERING	AVSER.	SIGN.	DATUM
------	------------	--------	-------	-------


Arkitekt Hansson AB 556807-8546
 SÄGGATAN 3, 283 41 OSBY
 0479-10137, 0733-34 36 26, HG@ARKHANSSON.SE

HANS-GÖSTA HANSSON 19501023-3533
 FRITIDSVÄGEN 5, 283 36 OSBY
 hg@arkhansson.se
 0733-343626


TUBEN 13 o 15
 OSBY KOMMUN
 RELATIONSRTNING FLERBOSTADSHUS

RITAD AV	HANDLÄGGARE
Hans-Gösta Hansson	Hans-Gösta Hansson
OSBY -	


SITUATIONSPLAN	
SKALA	1:400
PACK	ARBETSNR.
	RITNINGSNR.
	REG.

Hans G. Hansson

-	-	- VA	-
---	---	------	---

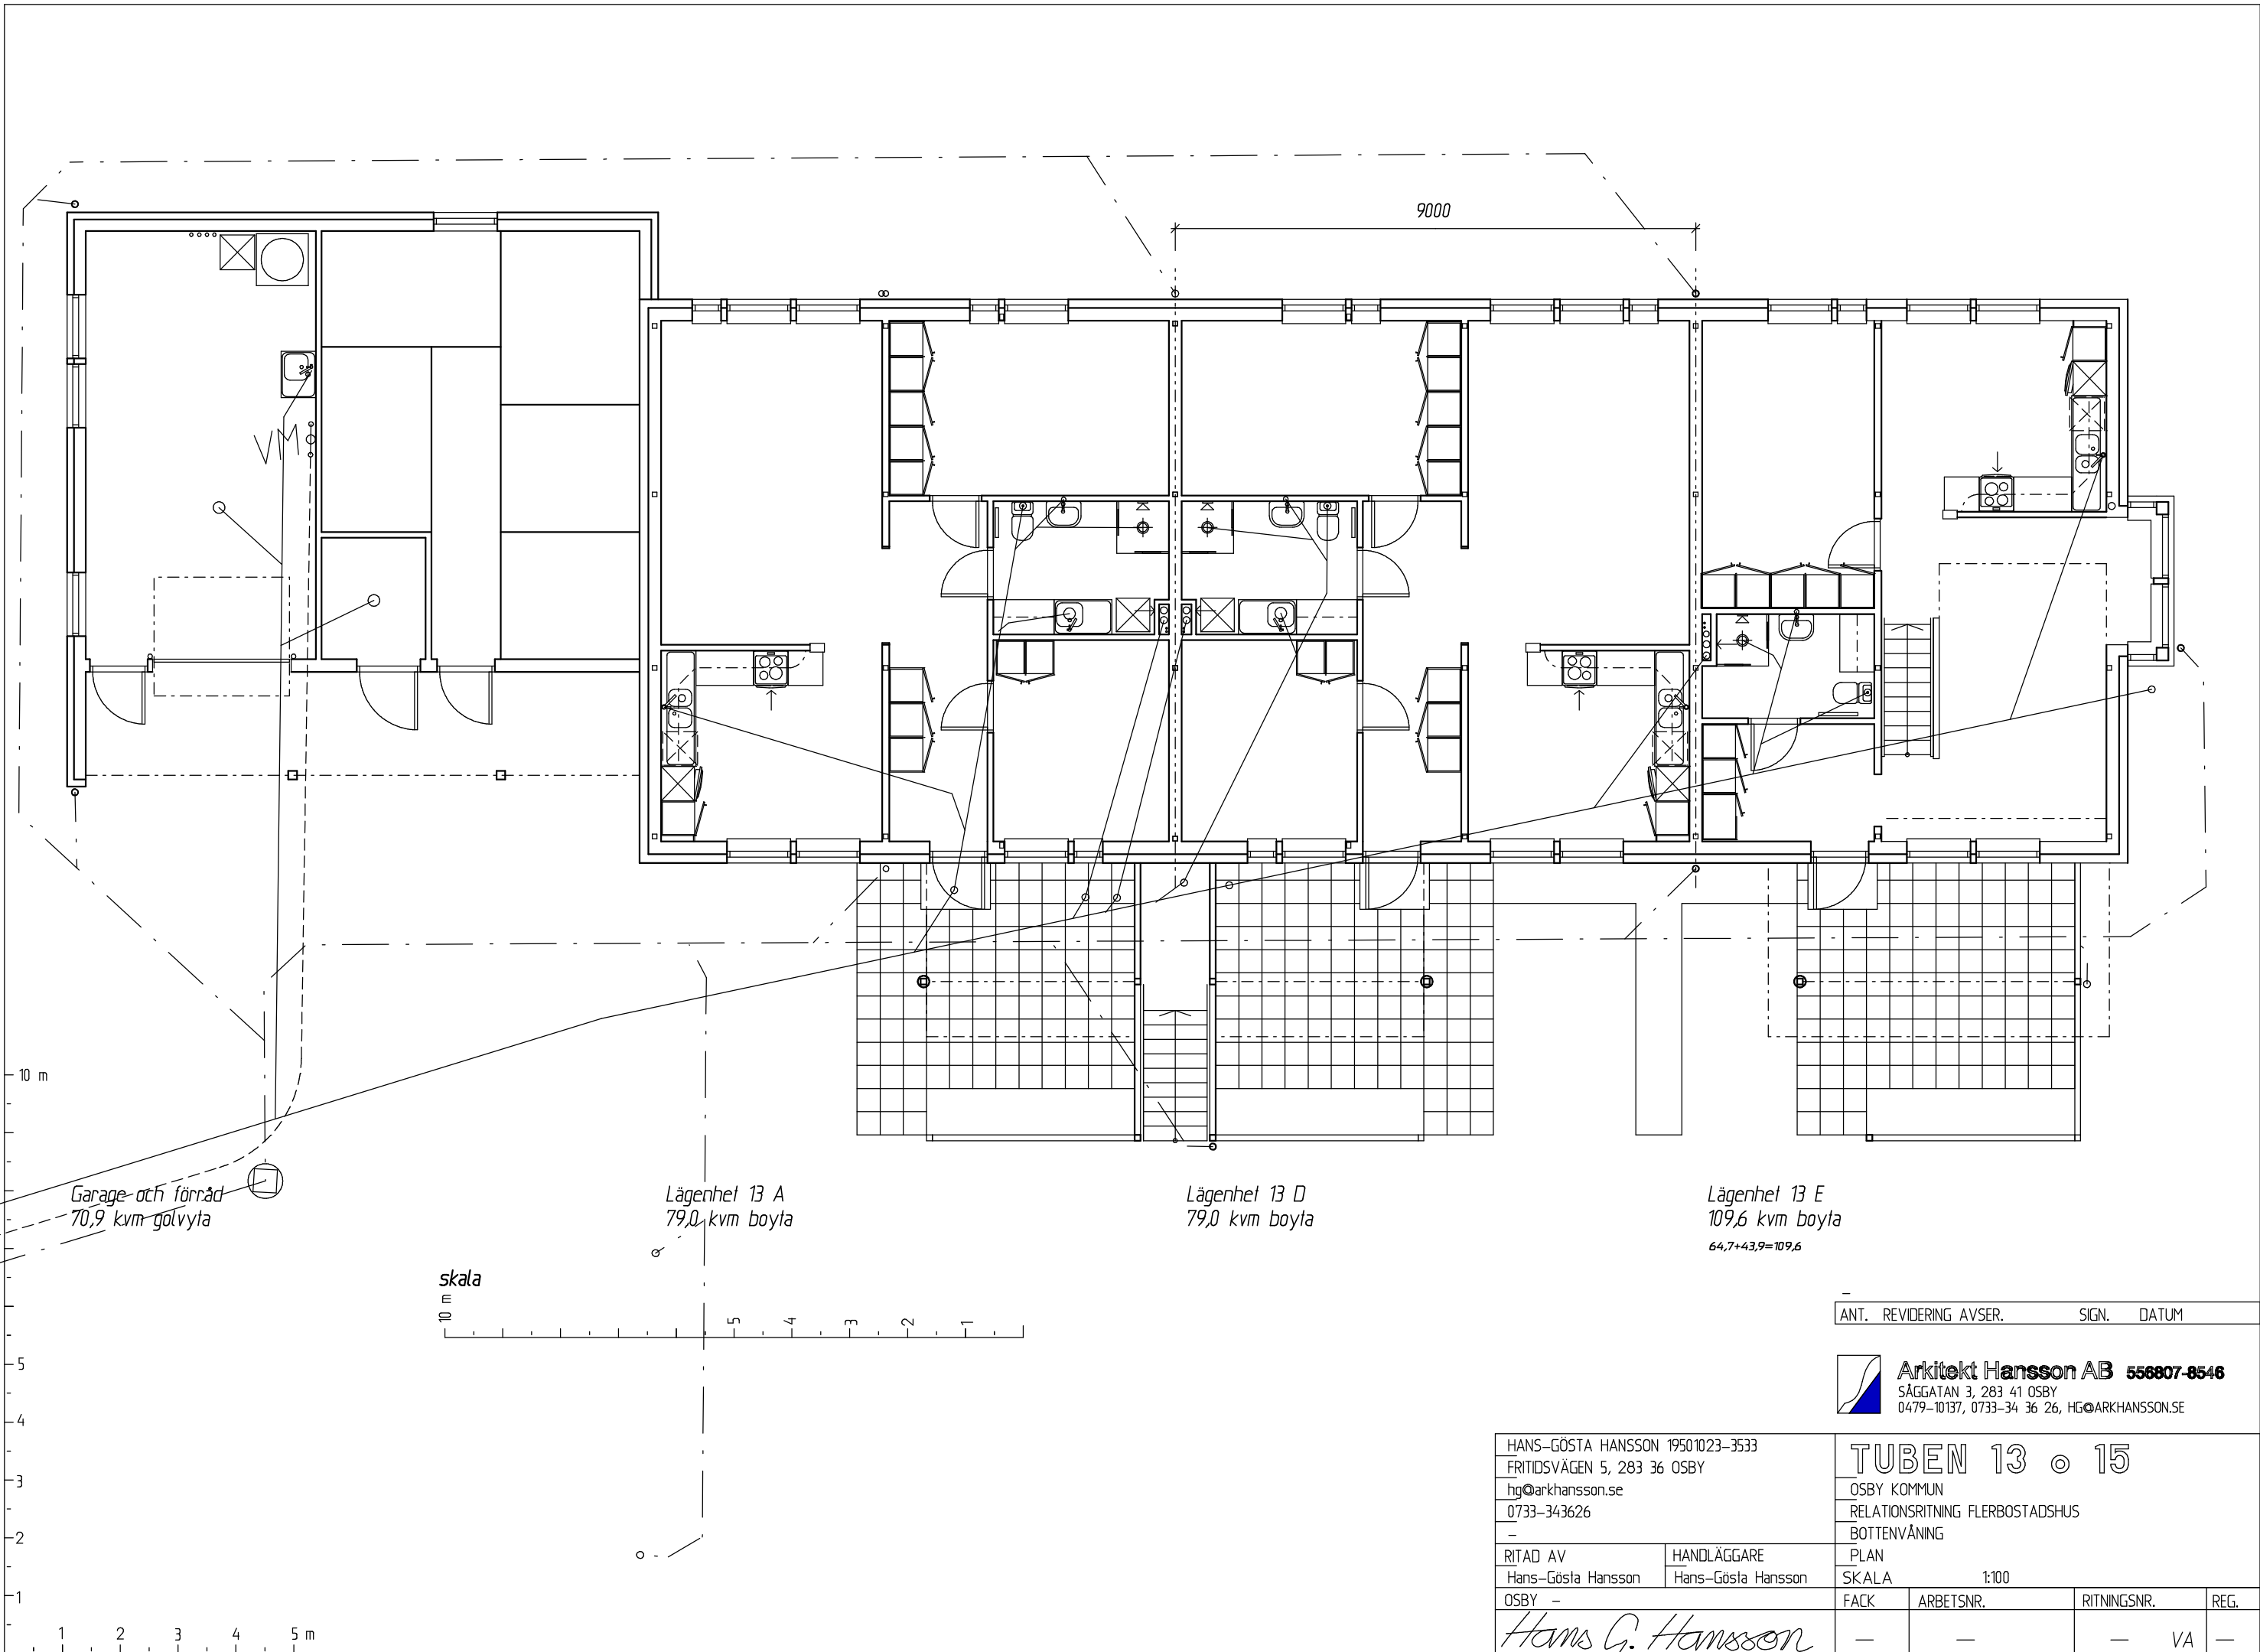

ANT. REVIDERING AVSER. SIGN. DATUM

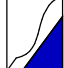 **Arkitekt Hansson AB 556807-8546**
SÄGGATAN 3, 283 41 OSBY
0479-10137, 0733-34 36 26, HG@ARKHANSSON.SE

HANS-GÖSTA HANSSON 19501023-3533
FRITIDSVÄGEN 5, 283 36 OSBY
hg@arkhansson.se
0733-343626


TUBEN 13 o 15
OSBY KOMMUN
RELATIONSRTNING FLERBOSTADSHUS
BOTTENVÅNING

RITAD AV	HANDLÄGGARE
Hans-Gösta Hansson	Hans-Gösta Hansson
OSBY -	

PLAN	SKALA	1:100
FACK	ARBETSNR.	RITINGSNR.
		REG.

Hans G. Hansson

-	-	-	VA	-
---	---	---	----	---

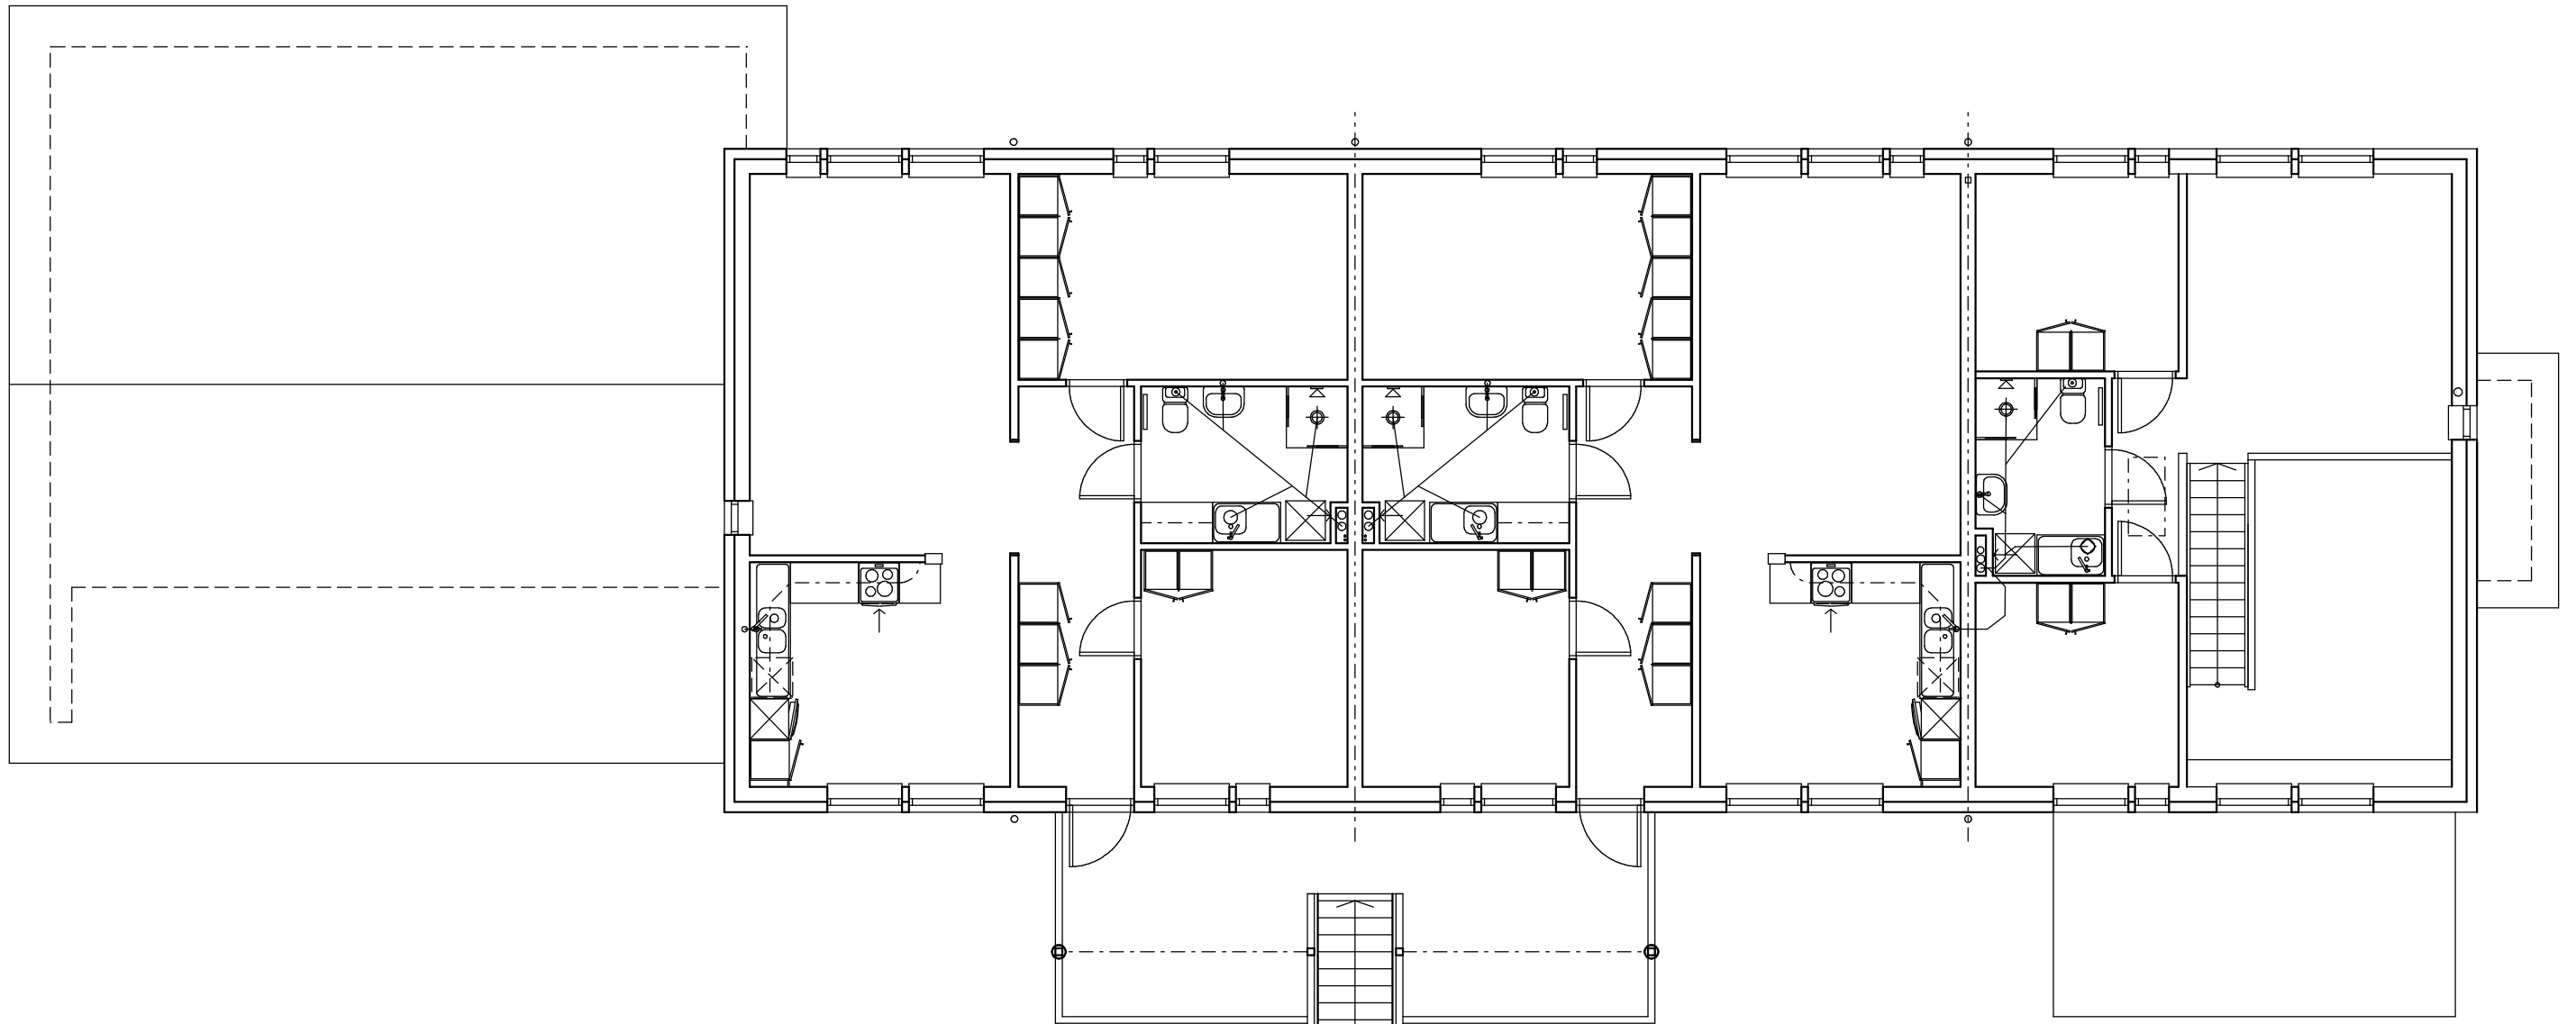

Lägenhet 13 B
79,0 kvm boyta

Lägenhet 13 C
79,0 kvm boyta

10 m

5

4

3

2

1

1 2 3 4 5 m

ANT. REVIDERING AVSER. SIGN. DATUM

 **Arkitekt Hansson AB 556807-8546**
SÄGGATAN 3, 283 41 OSBY
0479-10137, 0733-34 36 26, HG@ARKHANSSON.SE

HANS-GÖSTA HANSSON 19501023-3533
FRITIDSVÄGEN 5, 283 36 OSBY
hg@arkhansson.se
0733-343626

RITAD AV
Hans-Gösta Hansson

HANDLÄGGARE
Hans-Gösta Hansson

OSBY -

TUBEN 13 ○ 15

OSBY KOMMUN
RELATIONSRTNING FLERBOSTADSHUS
ÖVERVÄNING

PLAN
SKALA 1:100

FACK	ARBETSNR.	RITNINGSNR.	REG.
------	-----------	-------------	------

Hans G. Hansson

-	-	-	VA	-
---	---	---	----	---