


N 6271141

Tänk på att gränserna i kartan inte alltid stämmer överens med verkligheten och de är inte juridiskt gällande. © Lantmäteriet

E 447966

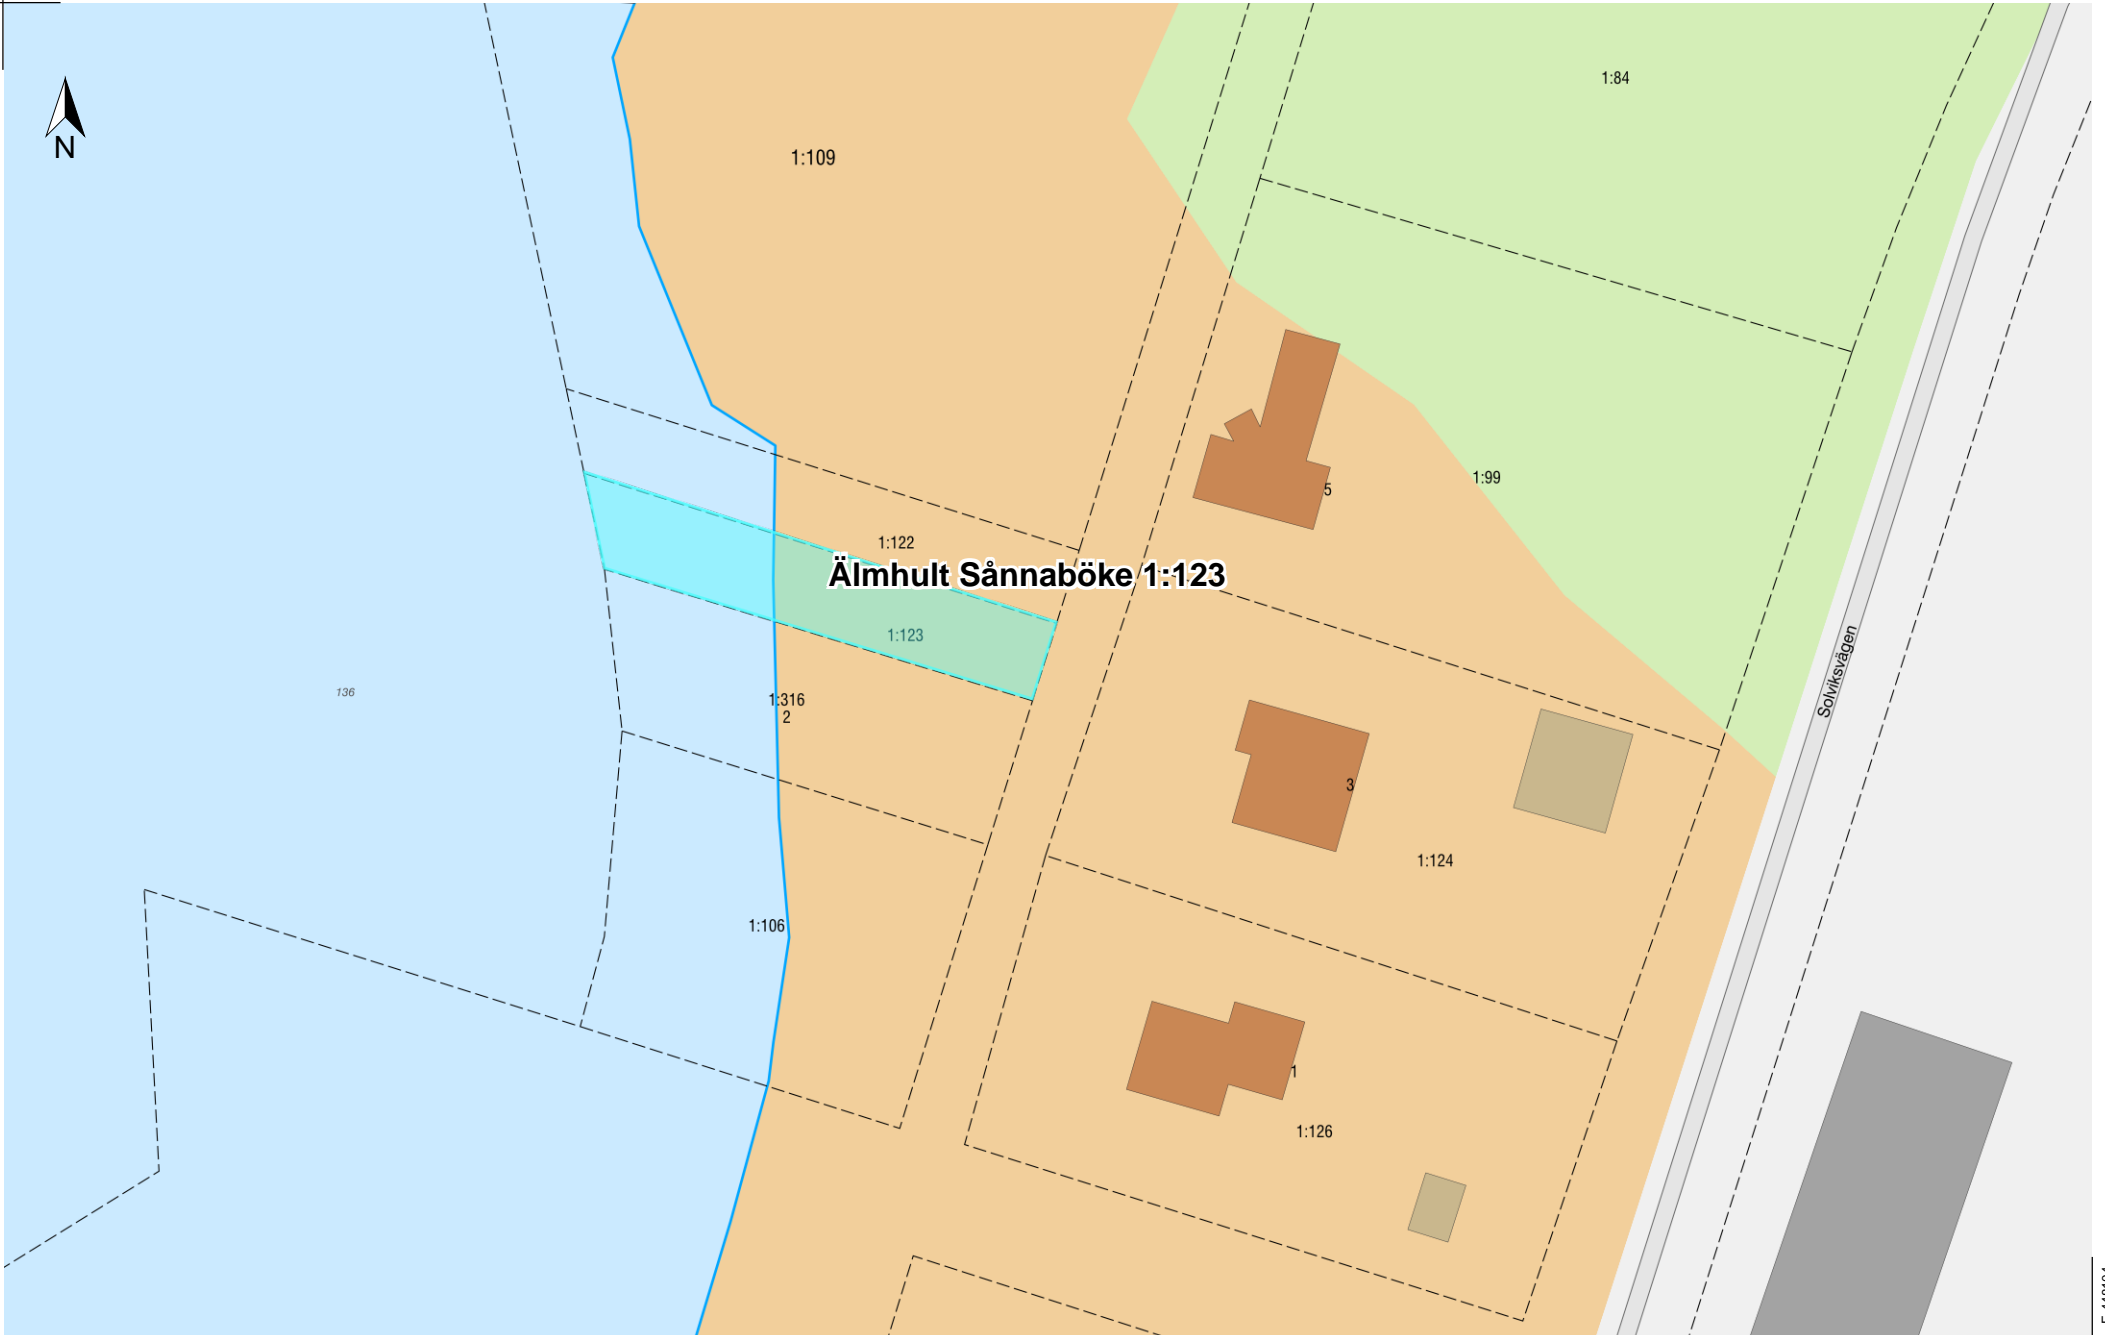

Älmhult Sånnaböke 1:123

Solviksvägen



N 6271052

E 448104

