


SKOGSKARTA

Plan
Församling
Kommun
Län
Planen avser
Planläggare
Utskriftsdatum

Sjöaryd 2:1
Virestad-Härlunda
Älmhult
Kronobergs län
Per-Ola Olsson
2022-02-28

Sydved

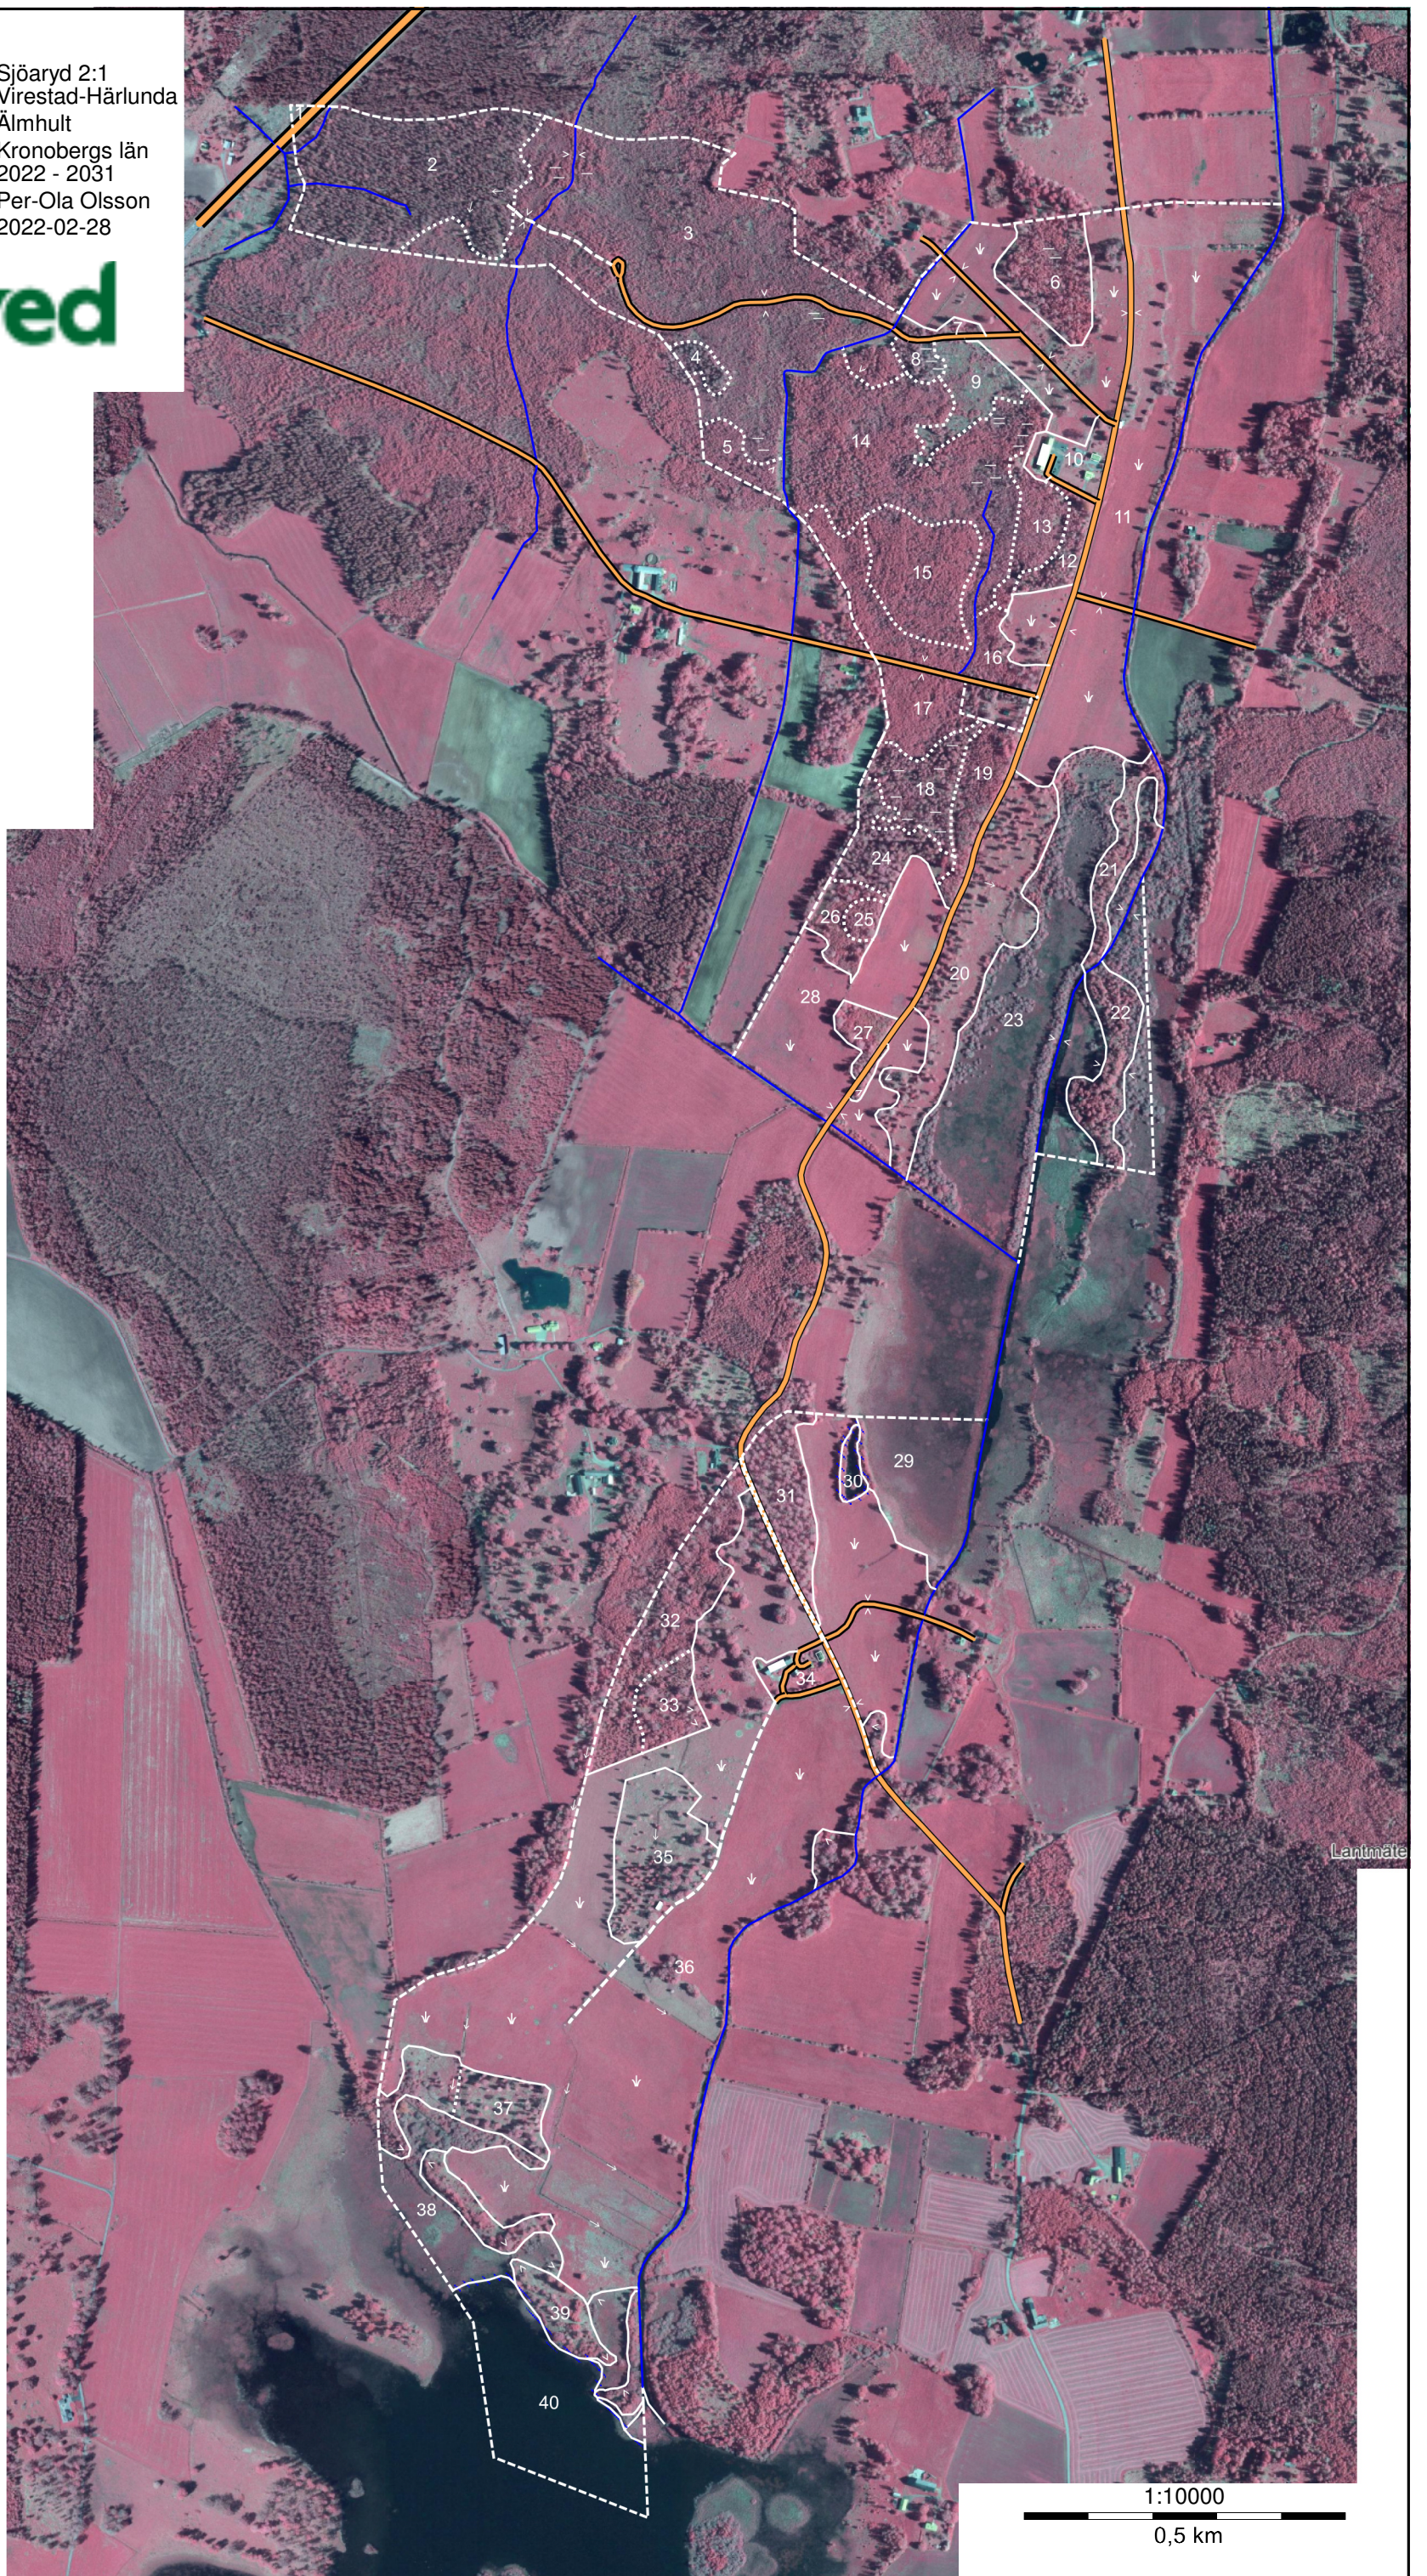

Lantmätare