

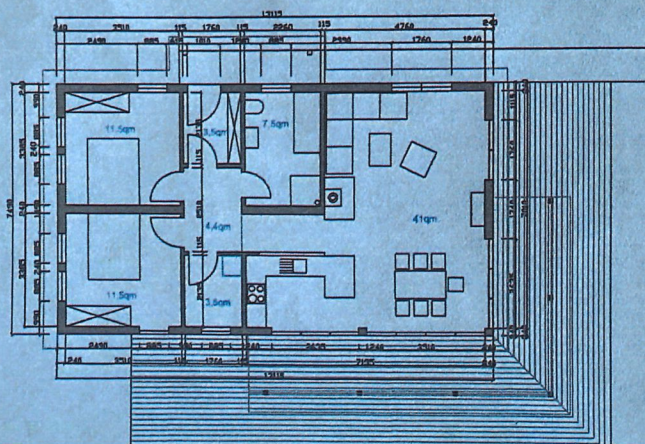
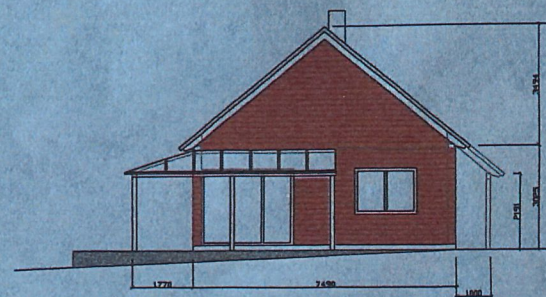
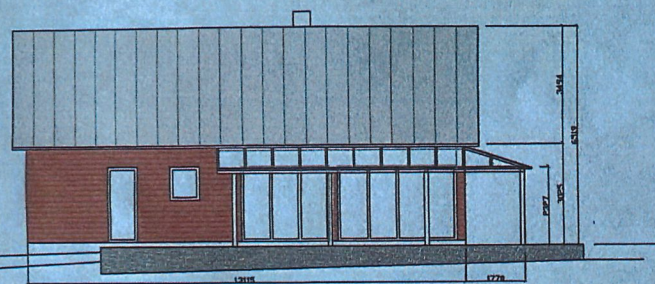
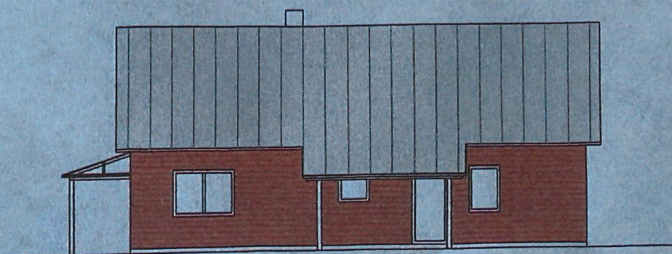


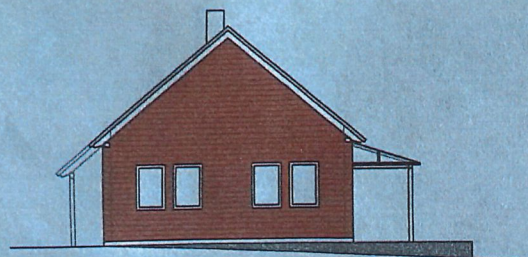

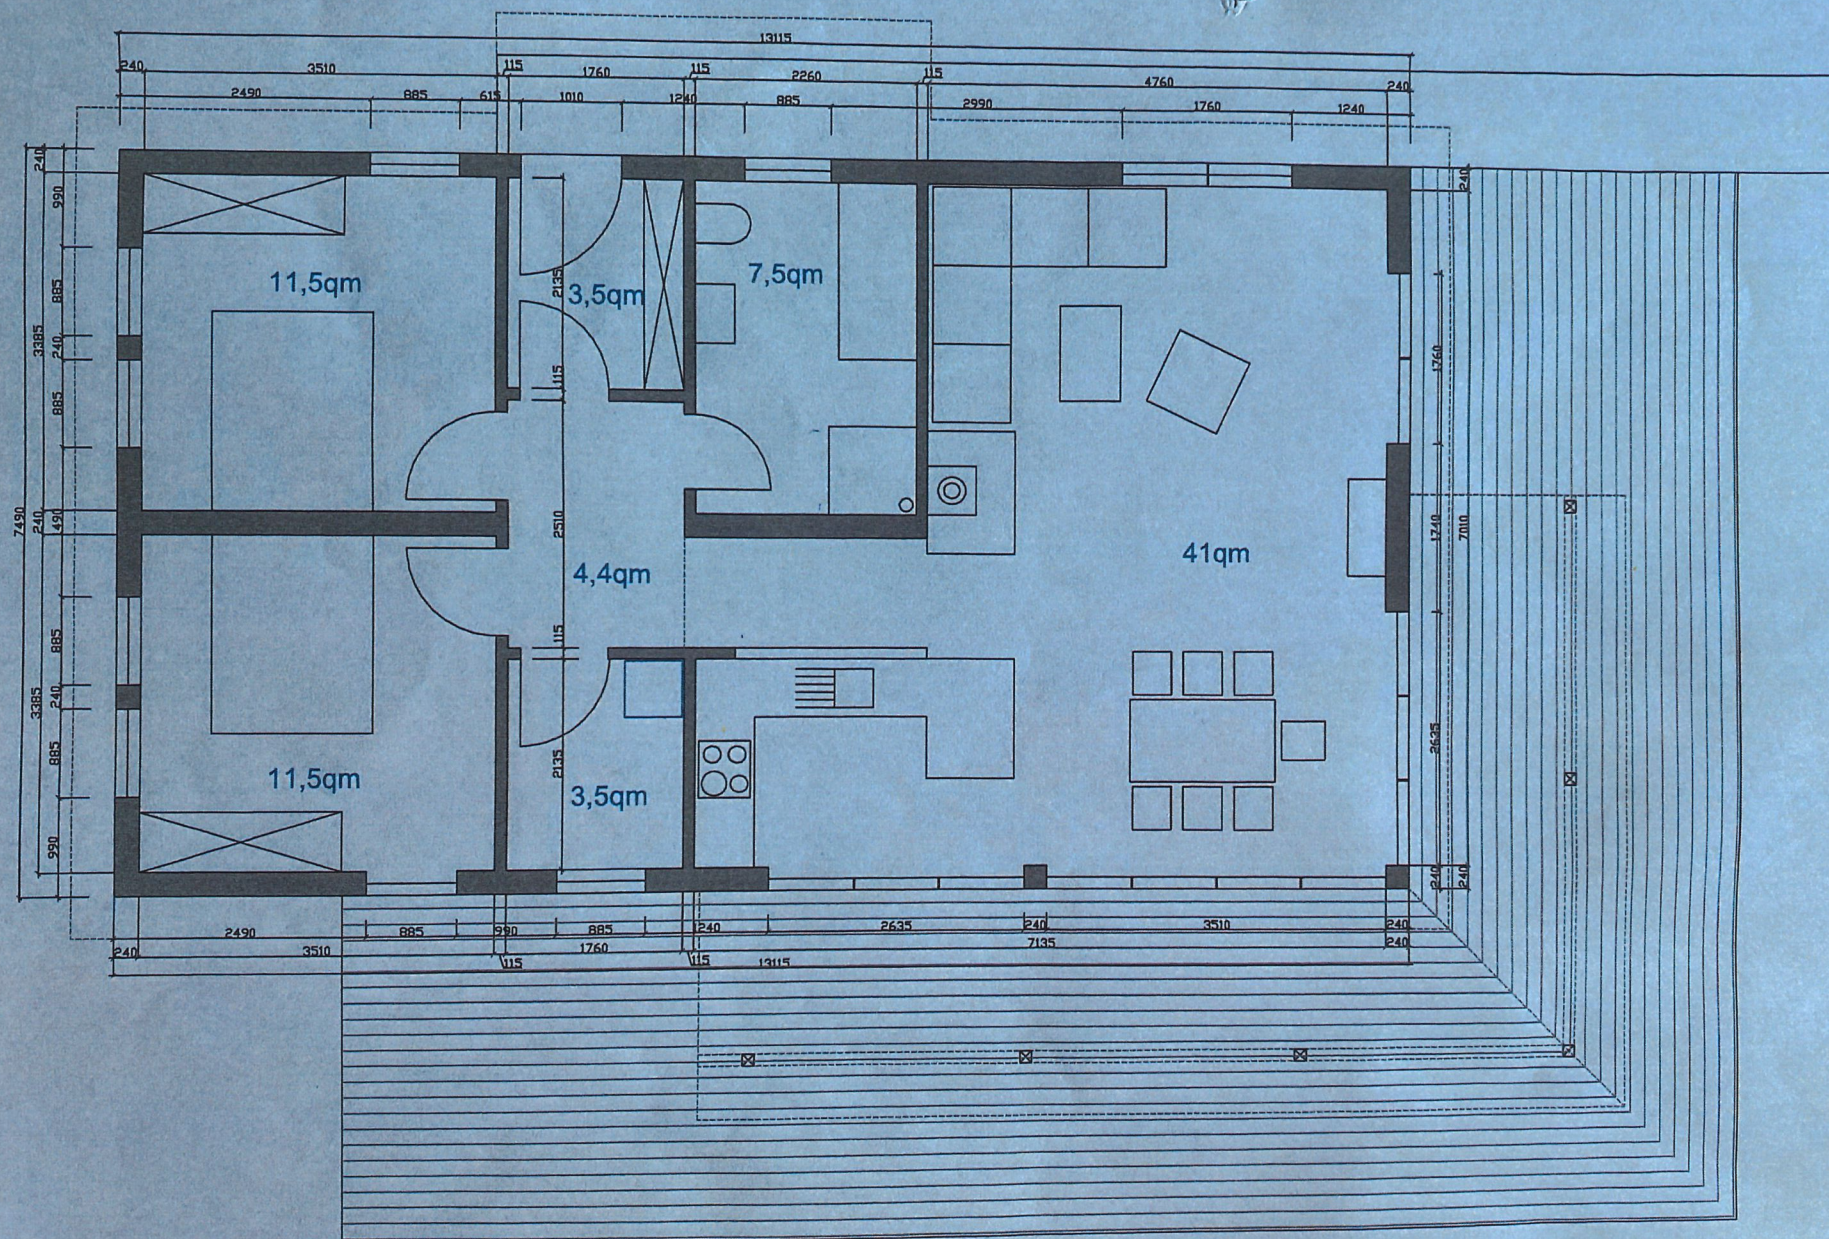

Alt 1766-98/42

LANTMÄTERIÄYNDIGHETEN

Värmland

SUNNE KOMMUN
Miljö- och bygglövsnämnden

Ank 2017-03-20

Dnr. NÖN 2017-53


Fastighetsrättslig beskrivning, aktbilaga BE

X=46500

X=46400

Y=46350

Nya gränser: Samtliga runt lotten A

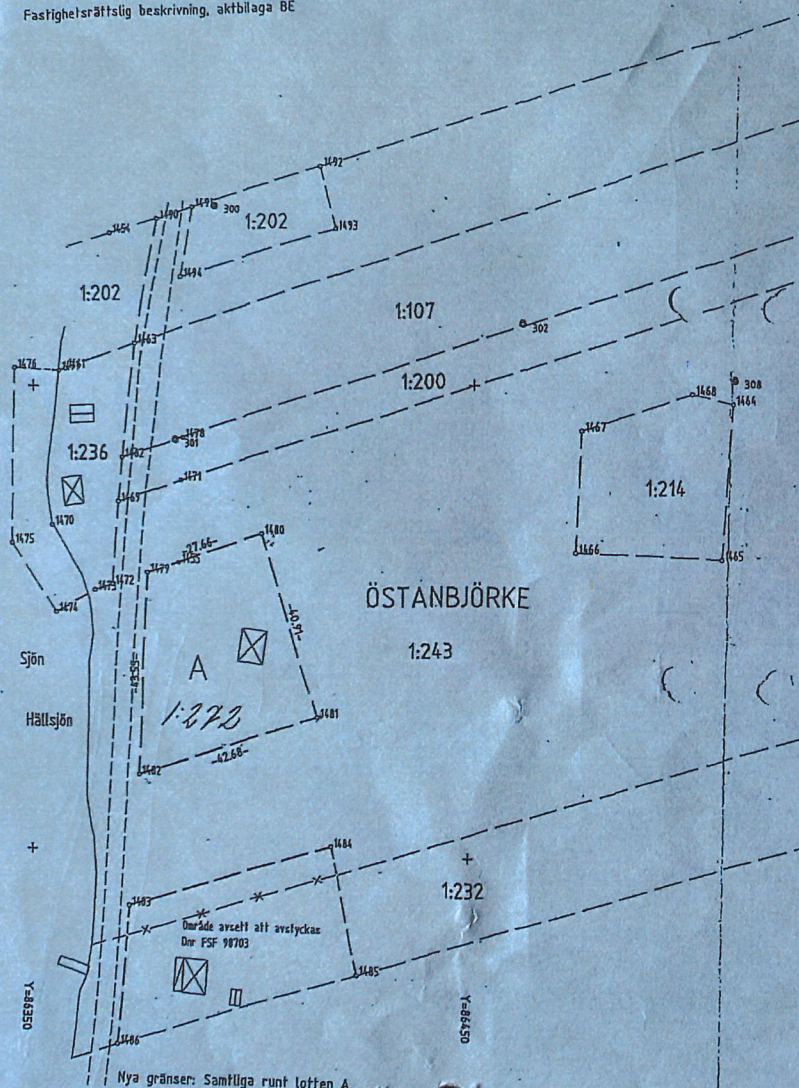

TEKNISK BESKRIVNING

	Koordinatförteckning		Markering
	Pkt	X	
SUC GRÄ	1455	46462.22	86384.42
	1472	46457.37	86368.77
	1479	46459.95	86376.99
	1480	46468.34	86403.35
	1481	46429.31	86415.61
	1482	46416.45	86374.92
SUC POL	300	46537.877	86391.552
	301	46488.449	86383.448

Reg.karta: 11392:81

Inre noggrannhet: 25 mm

Yttre noggrannhet: 3000 mm


Koordinatystem: RT R05ek 5 gon V 66:14
Framställd genom: Nymätning och kopiering
Upprättad 1998-09-08 i skala 1:1000

För det tekniska Innehållet svarar

Lars-Gunnar Johnson
Lars-Gunnar Johnson

TECKENFÖRKLARING

—	Fastighetsgräns
— x —	Utgående gräns
- - -	Ny gräns
Berga 1:1	Fastighetsbeteckning
o	Gränspunkt
o	Polygonpunkt
⊠	Byggnad hustiv
—	Väg
—	Strand
—	Brygga

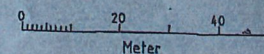

Förrättning
Avstyckning från Östänbjörke 1:243.

Aktbilaga KA
FSF 98637

Sunne kommun

Irene Hallström

Irene Hallström
Förrättningslantmätare

Förrättning är registrerad 1998-10-26

Rika Holmsten